

## SCHEDA TECNICA SALA ALABASTRO B



Sala meeting Meeting room	mq						
Sala Alabastro B	100	68	30	40	20	90	130

Secondo piano

Sala Alabastro B\_ Altezza: Altezza: 5,3 m Lunghezza: 11,7 m Larghezza: 8,8 m

Sala polivalente e funzionale in cui si possono organizzare conferenze con disposizione a teatro (fino a 68 posti), Sala Banchetto (90 posti). I suoi ampi spazi permettono lo svolgimento di corsi di lunga durata, anche con sistemazione dei partecipanti "a banchi di scuola", Tavolo imperial o ferro di cavallo.


### SALA ALABASTRO B

#### Attrezzatura tecnica di base inclusa nell'affitto sala

- \_ accesso internet wifi
- \_ tavolo presidenza da 2 a 4 postazioni  
Con 2 microfoni da tavolo
- \_ podio con microfono si richiama
- \_ PC
- \_ 1 proiettore ad alta luminosità (5000 am)
- \_ 1 schermo motorizzato (34X2,3 m)
- \_ 2 radio microfoni
- \_ 1 microfono lavalier (possibilità di noleggiarne uno ulteriore sia lavalier che archetto)
- \_ puntatore laser
- \_ poltrone con ribaltina
- \_ illuminazione fissa
- \_ amplificazione
- \_ climatizzazione standard
- \_ Impianto satellitare per trasmissione conferenze e dirette da canali satellitari
- \_ oscuramento elettrico
- \_ 1 telecamera motorizzata professionale

Servizi a pagamento

- \_ videoconferenza

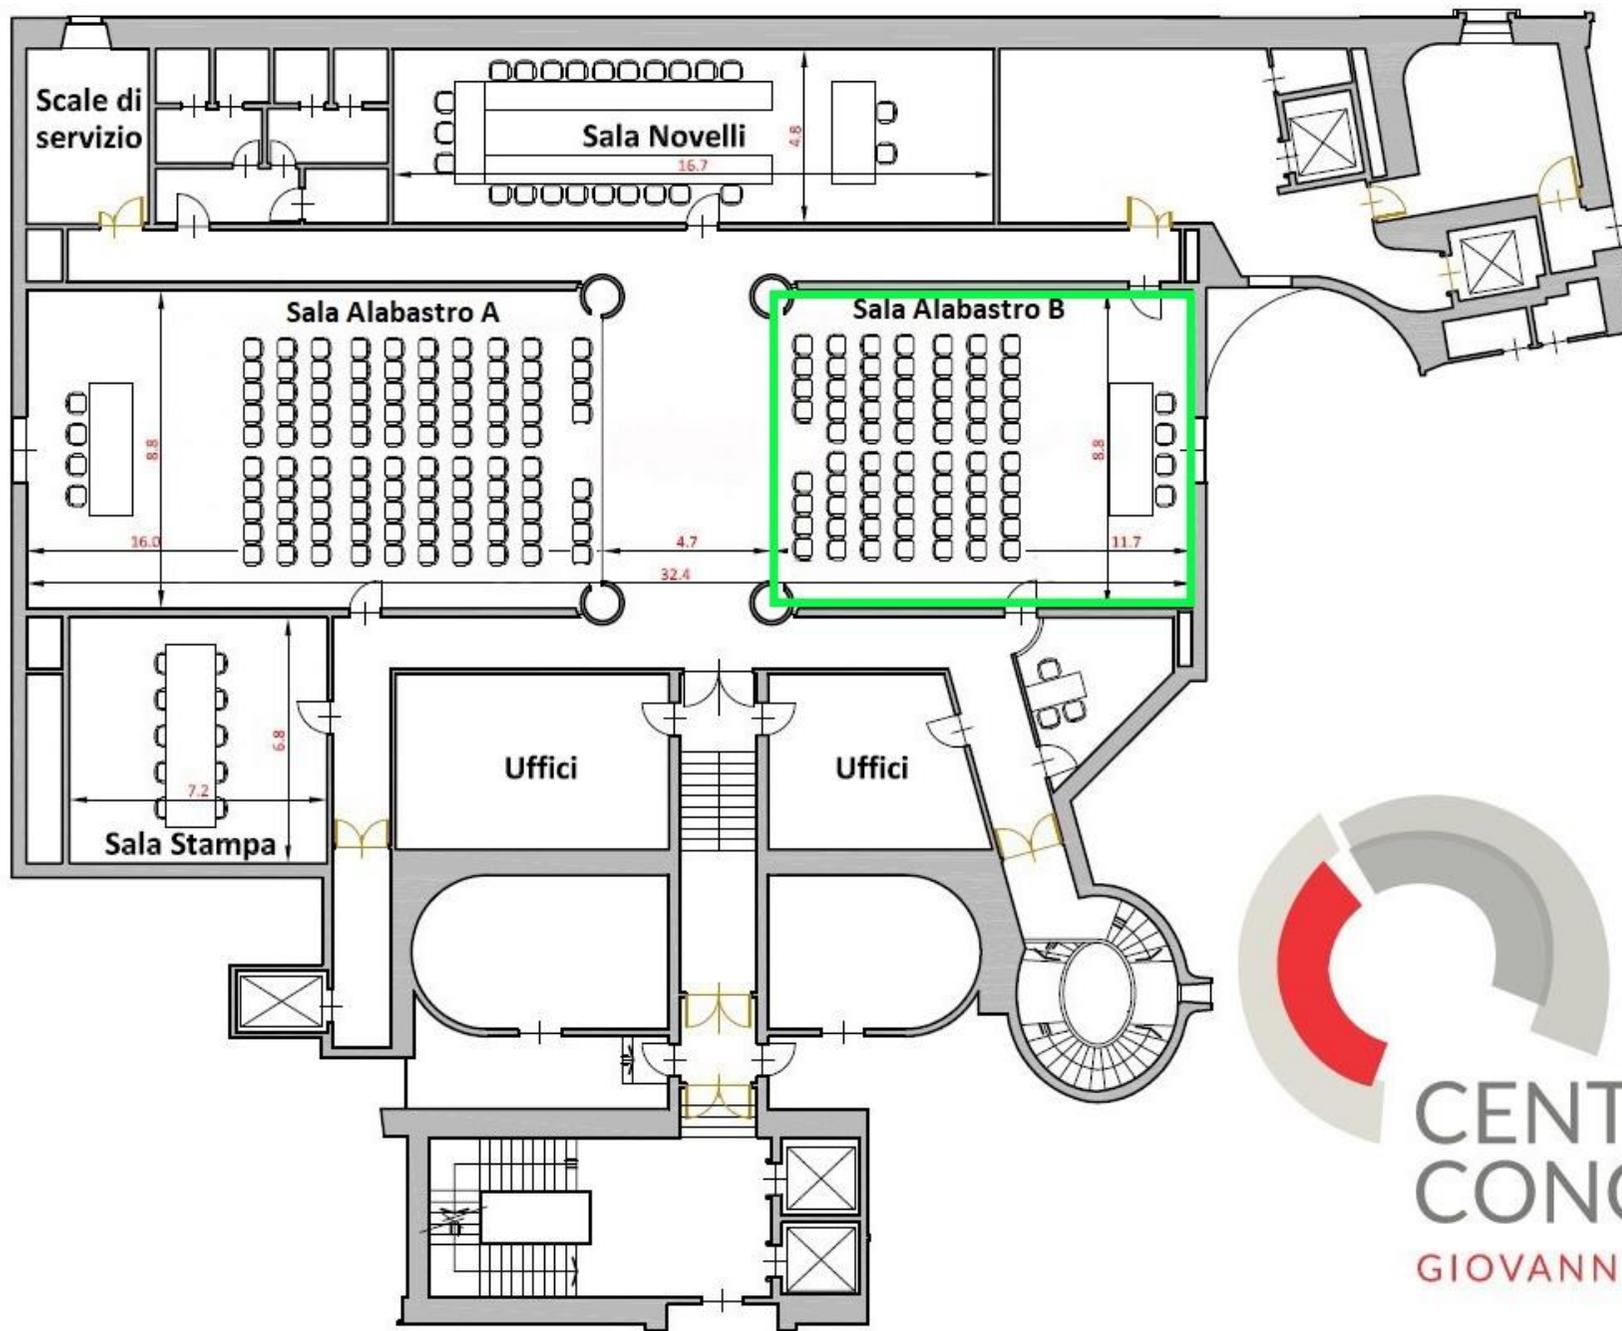

**CENTRO  
CONGRESSI**  
GIOVANNI XXIII